6-2 Brad Randall
6-3 Jeremy Moulton
6-6 Dale Sutton
6-6 Joseph Hewey
6-7 Edwin Larrabee
6- Dale Sutton
6-10 Roger Raven
6-10-1 Dale Sutton
6-14-1 Jacqueline Ficazzola
6-18 Steven Harrington
6-18-1 Clifton Doughty
6-25 Linwood Doughty
6-28 Forrest Larrabee
6-32 SBA Properties, Inc.
6-34 Lynsey Bray
6-44 Sarah Howe
6-52 James Waterman
6-54 Jon Beckett
6-66 Melissa Pooler
6-71-1 Darlene Hinemen
6-71-2 Arthur Cross
6-74 James Kenney
6-75-1 Chester Collamore
6- Lucas Bryant
6-77-1 Edward Freeman
6-80

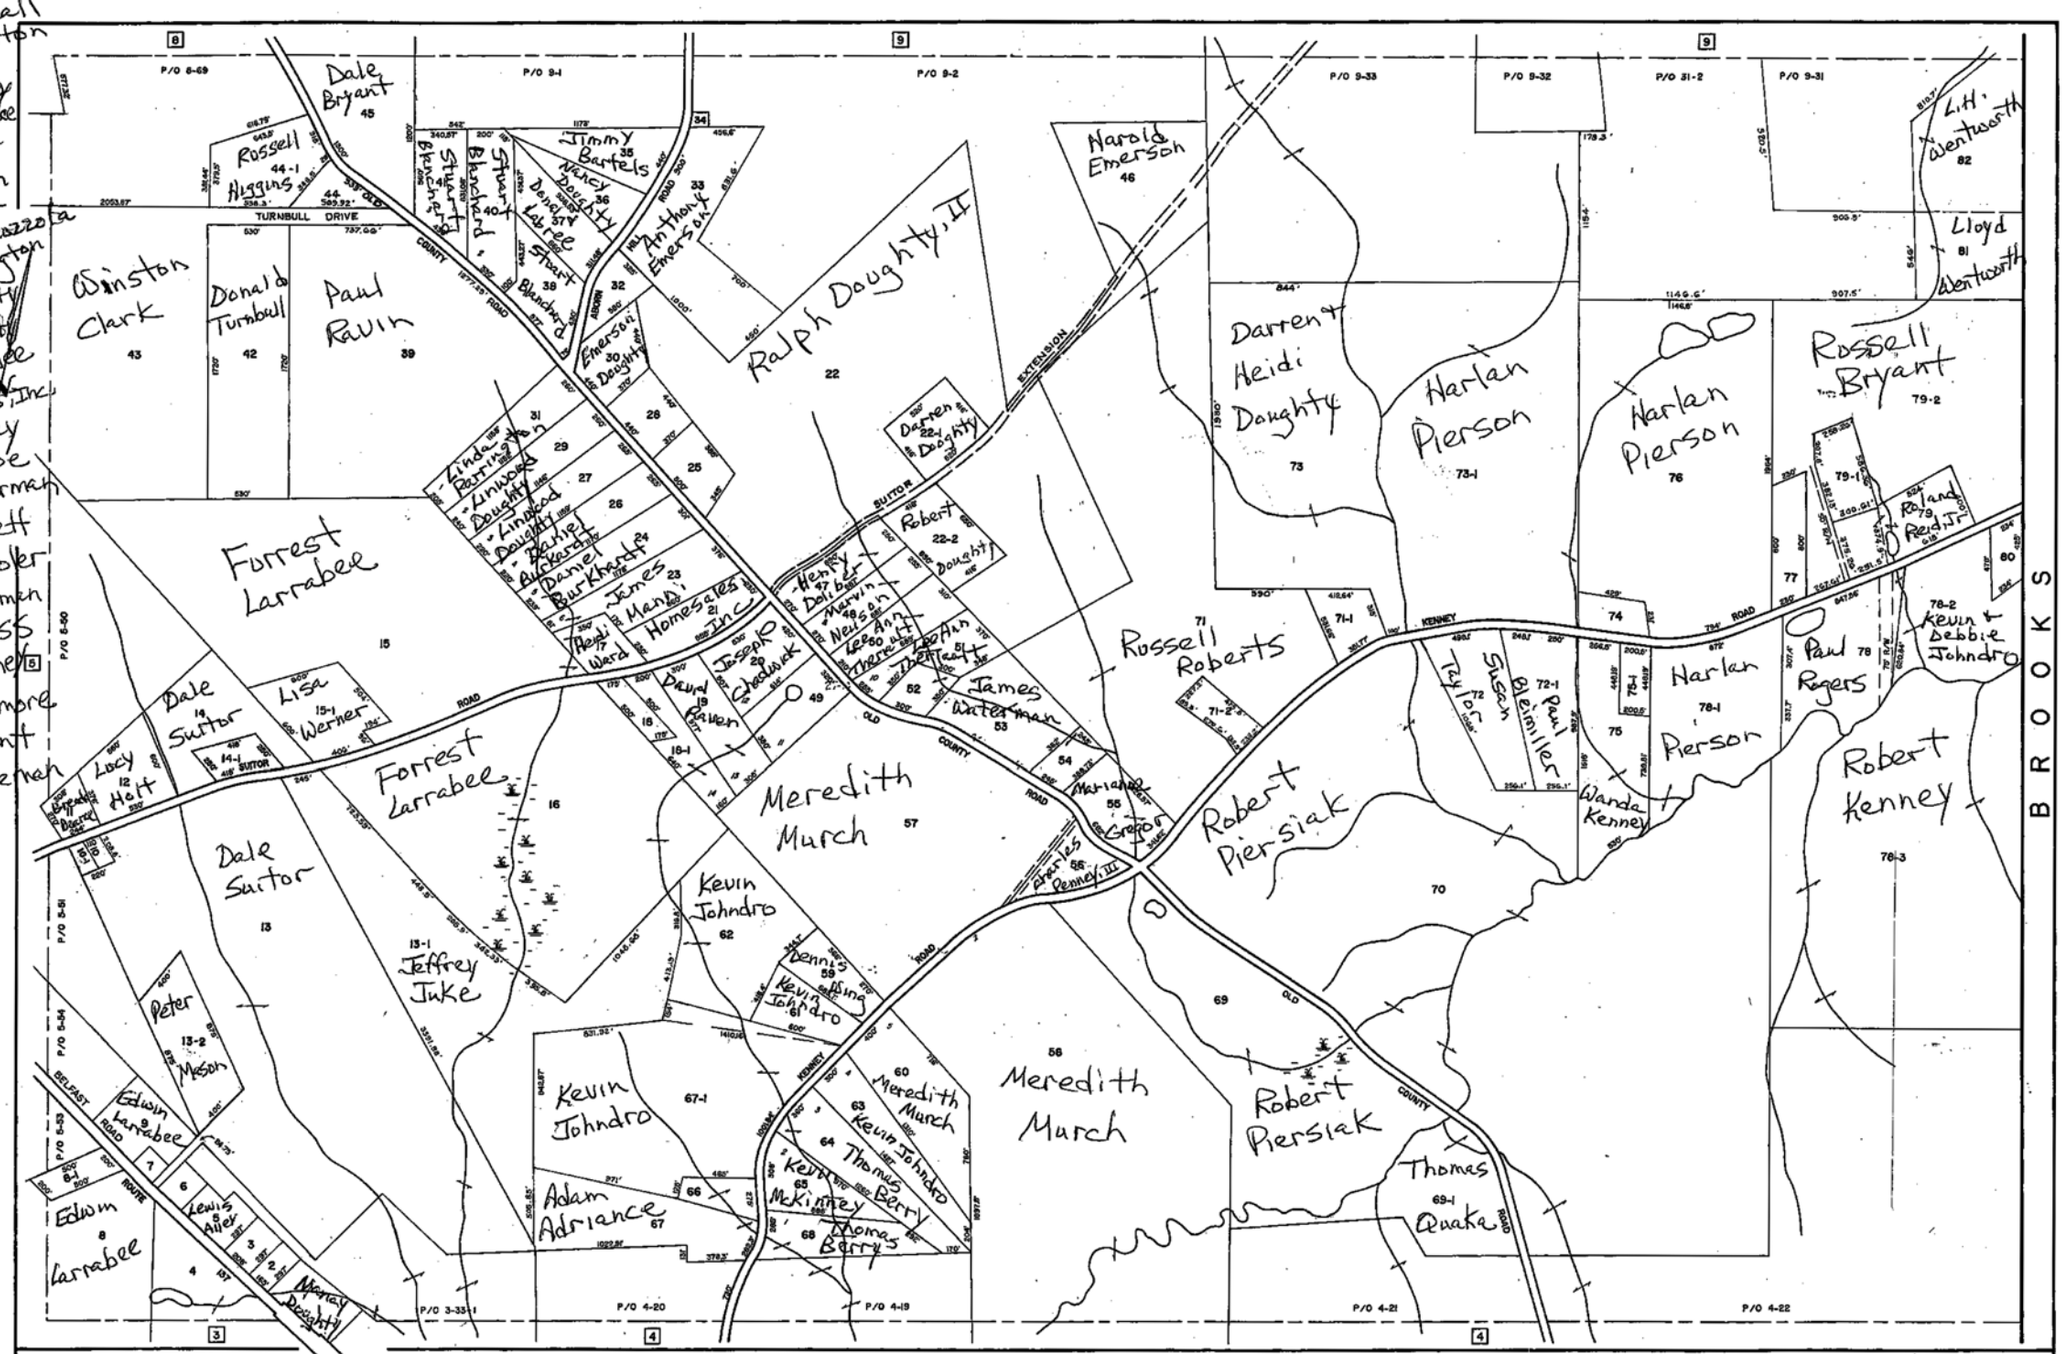

EMS
EASTERN MAPPING SERVICES
NEWBURGH, MAINE
(207) 234-2777

TAX MAPS ARE NOT SURVEYS; THEY ARE COMPILED FROM AERIAL PHOTOGRAPHY, EXISTING SURVEYS, DEEDS, AND LAND OWNERS DESCRIPTIONS. THEY ARE TO BE USED ONLY FOR ASSESSMENT PURPOSES, AND NOT FOR CONVEYANCES.

DATE OF AERIAL PHOTOGRAPHY APRIL 19, 1991
DATE OF MAP COMPLETION APRIL 1, 1992
MAP SCALE 1 INCH = 400 FEET

LEGEND
PARCEL NUMBERS 2
MATCH LINE ..... — — —
ADJACENT MAPS 3

TAX MAP
TOWN OF KNOX
WALDO COUNTY, MAINE

MAP NUMBER
6